


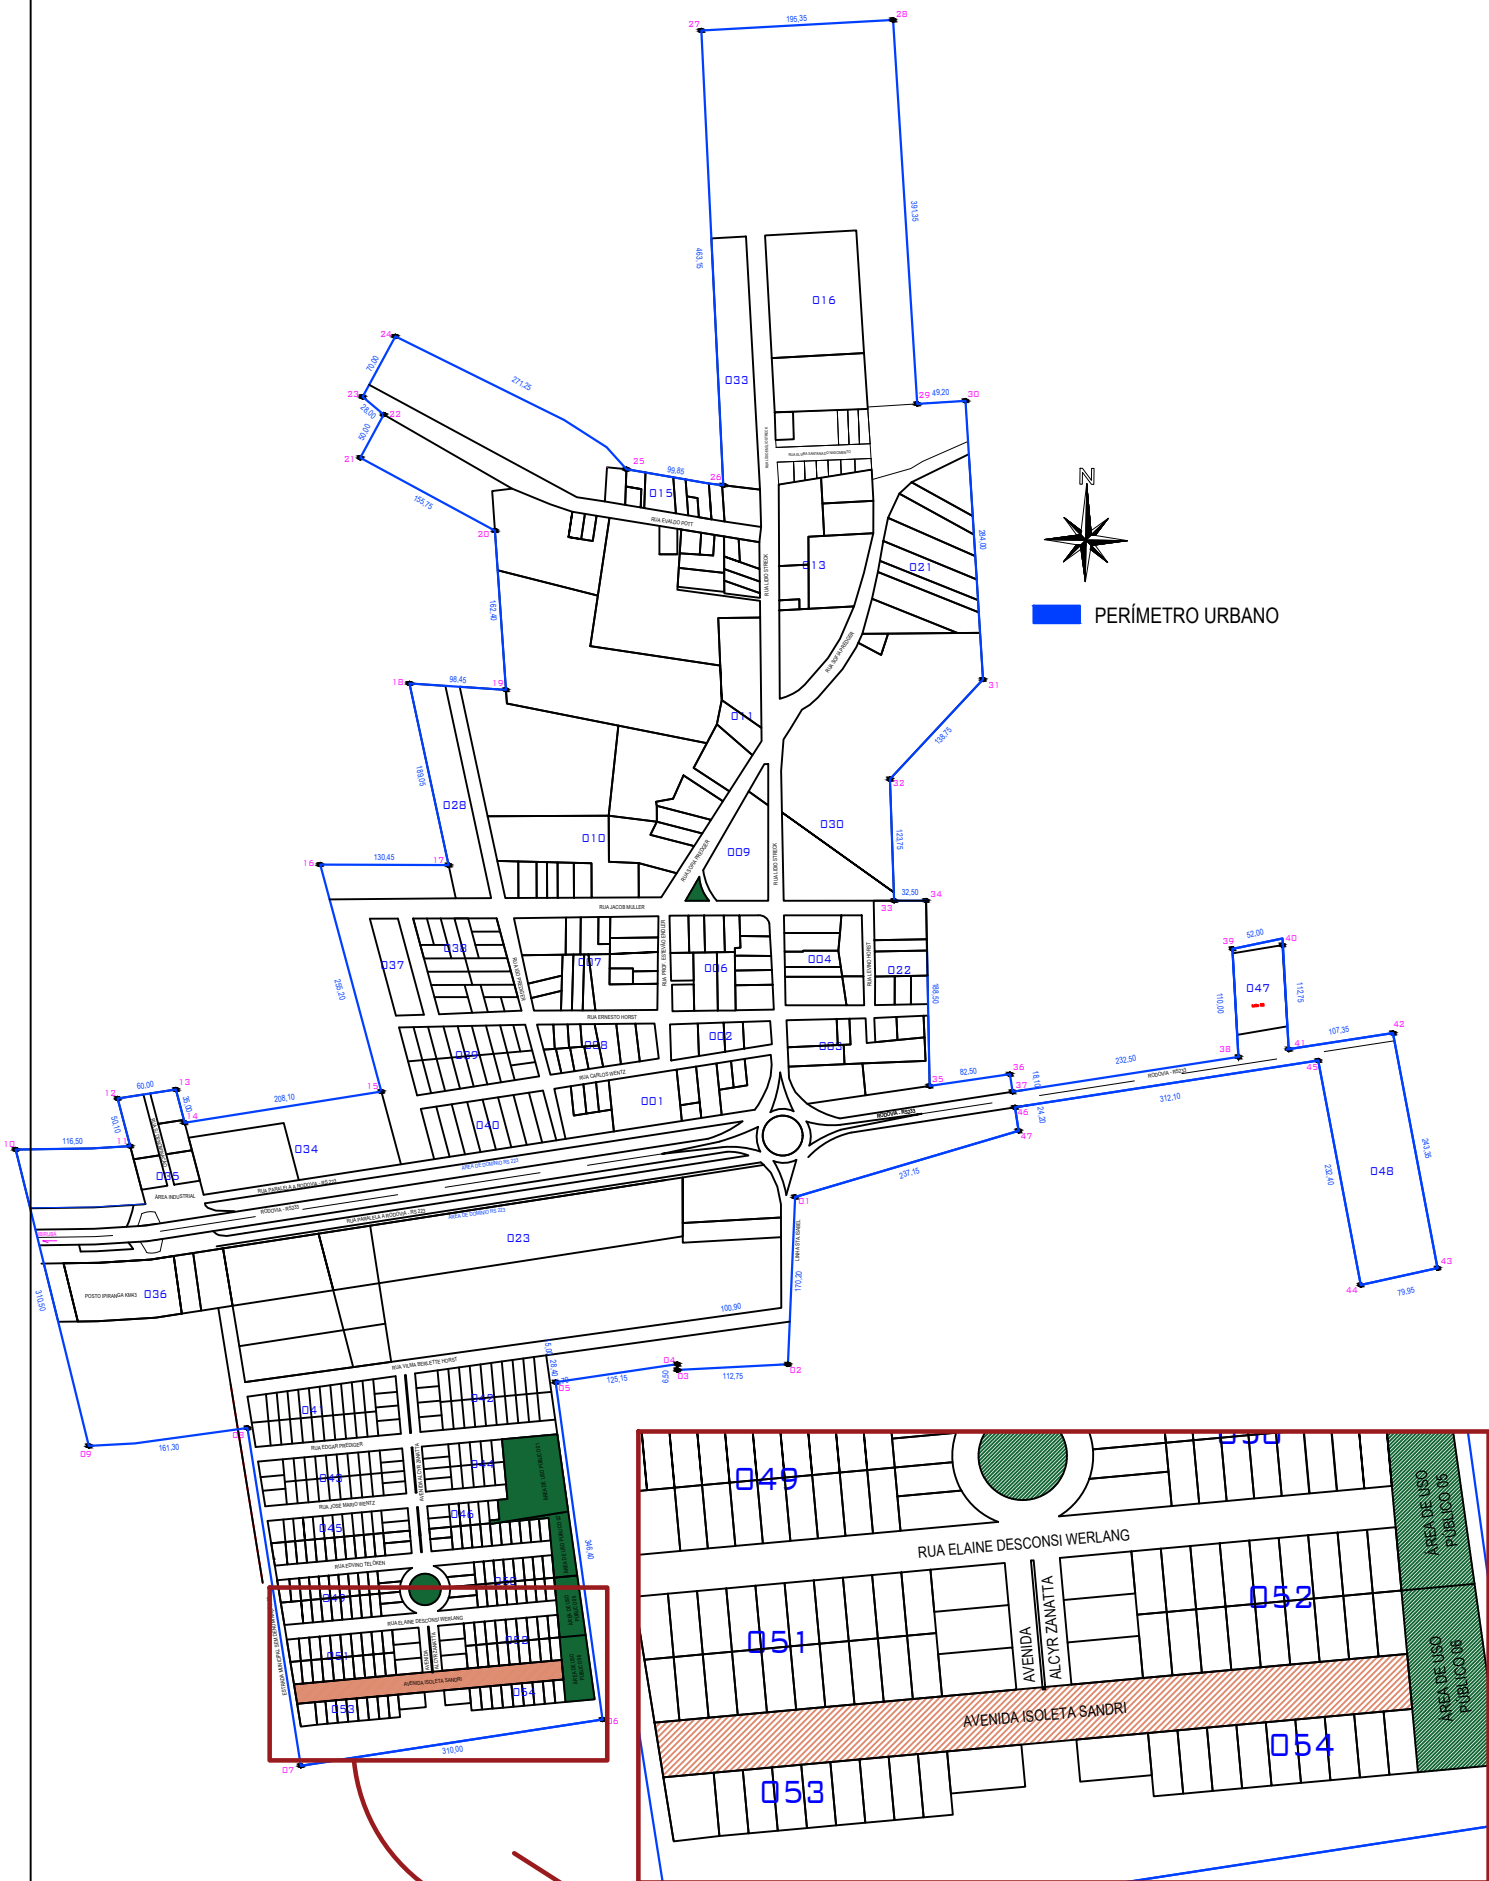

PREFEITO MUNICIPAL

RESPONSÁVEL TÉCNICO

OBRA
PERÍMETRO URBANO DISTRITO ARROIO GRANDE

DATA JUNHO/2025
ESCALA 1:5000

ESPECIFICAÇÕES
PERÍMETRO URBANO ARROIO GRANDE
LOCALIZAÇÃO AVENIDA "ISOLETA SANDRI"

PROPRIETÁRIO
PREFEITURA MUNICIPAL DE SELBACH - RS

RESPONSÁVEL TÉCNICO
RENATA SONNTAG HOERLLE HEIN
ARQ. URB. CAU A62470-5

PRANCHA
01